
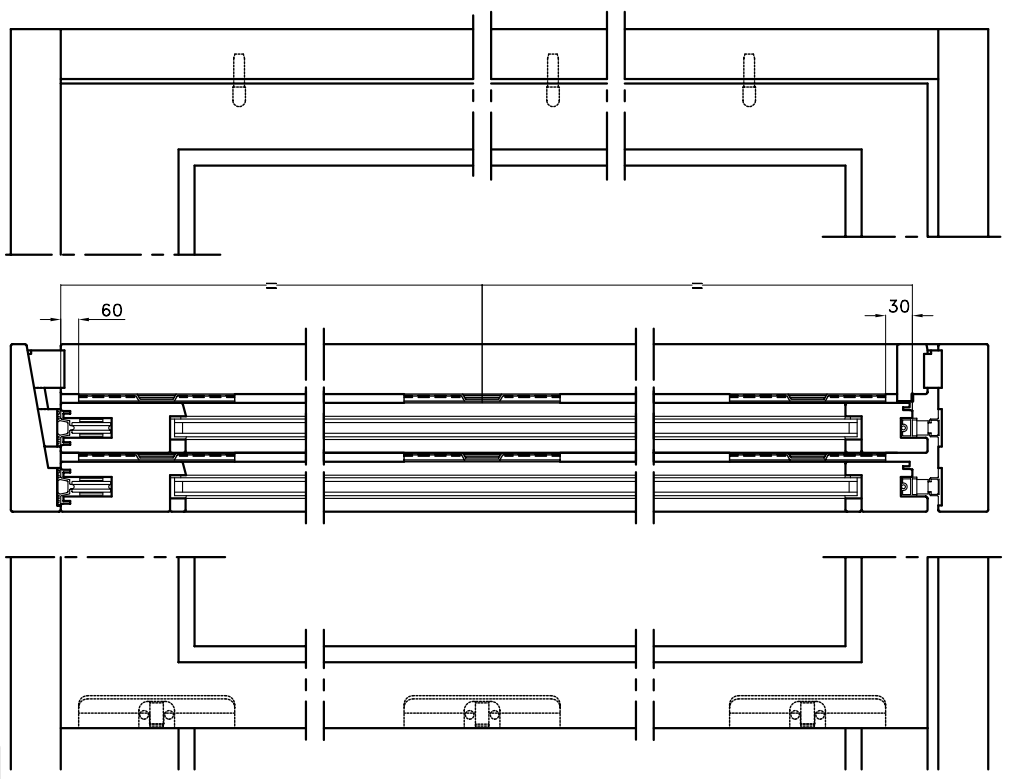
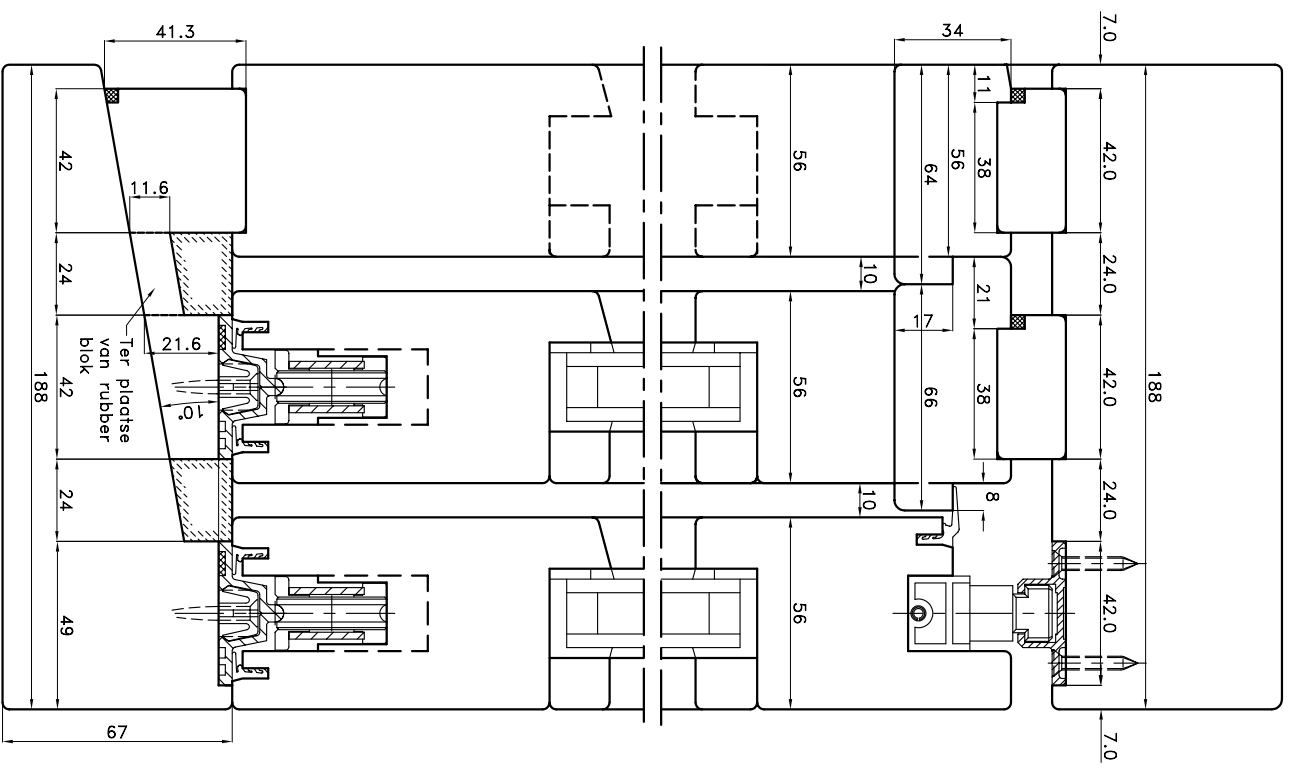
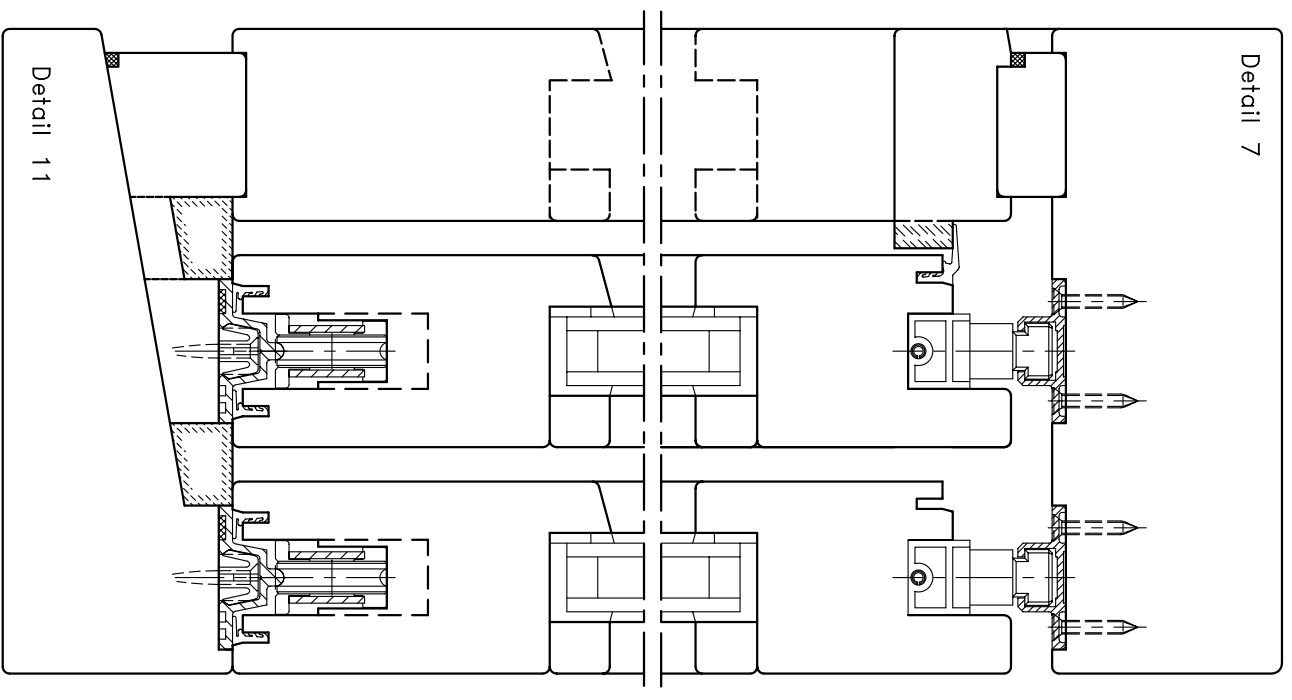


Extra benodigde onderdelen buiten
2x schema A:
6 stuks Middensluiting Se
6 stuks Vangplaat, vaste deel
6 stuks Vangplaat, schuivende deel
1 stuks Afdeklplaat onder
1 stuks Aanslagbuffer 80
2 stuks afdeklplaatje
1 stuks deurbuffer 90

6-29630-00-0-1
9-38767-00-0-1
9-38768-00-0-1
9-24380-00-0-6
9-08488-00-0-6
9-25301
K-12024-00-0-6

Verschroefing van veiligheidsonderdelen
met 4,5x40mm in loofhout en 4,5x50mm
in naaldhout.

Inbouw beslag volgens werktekening
HL00800 & HL00802.

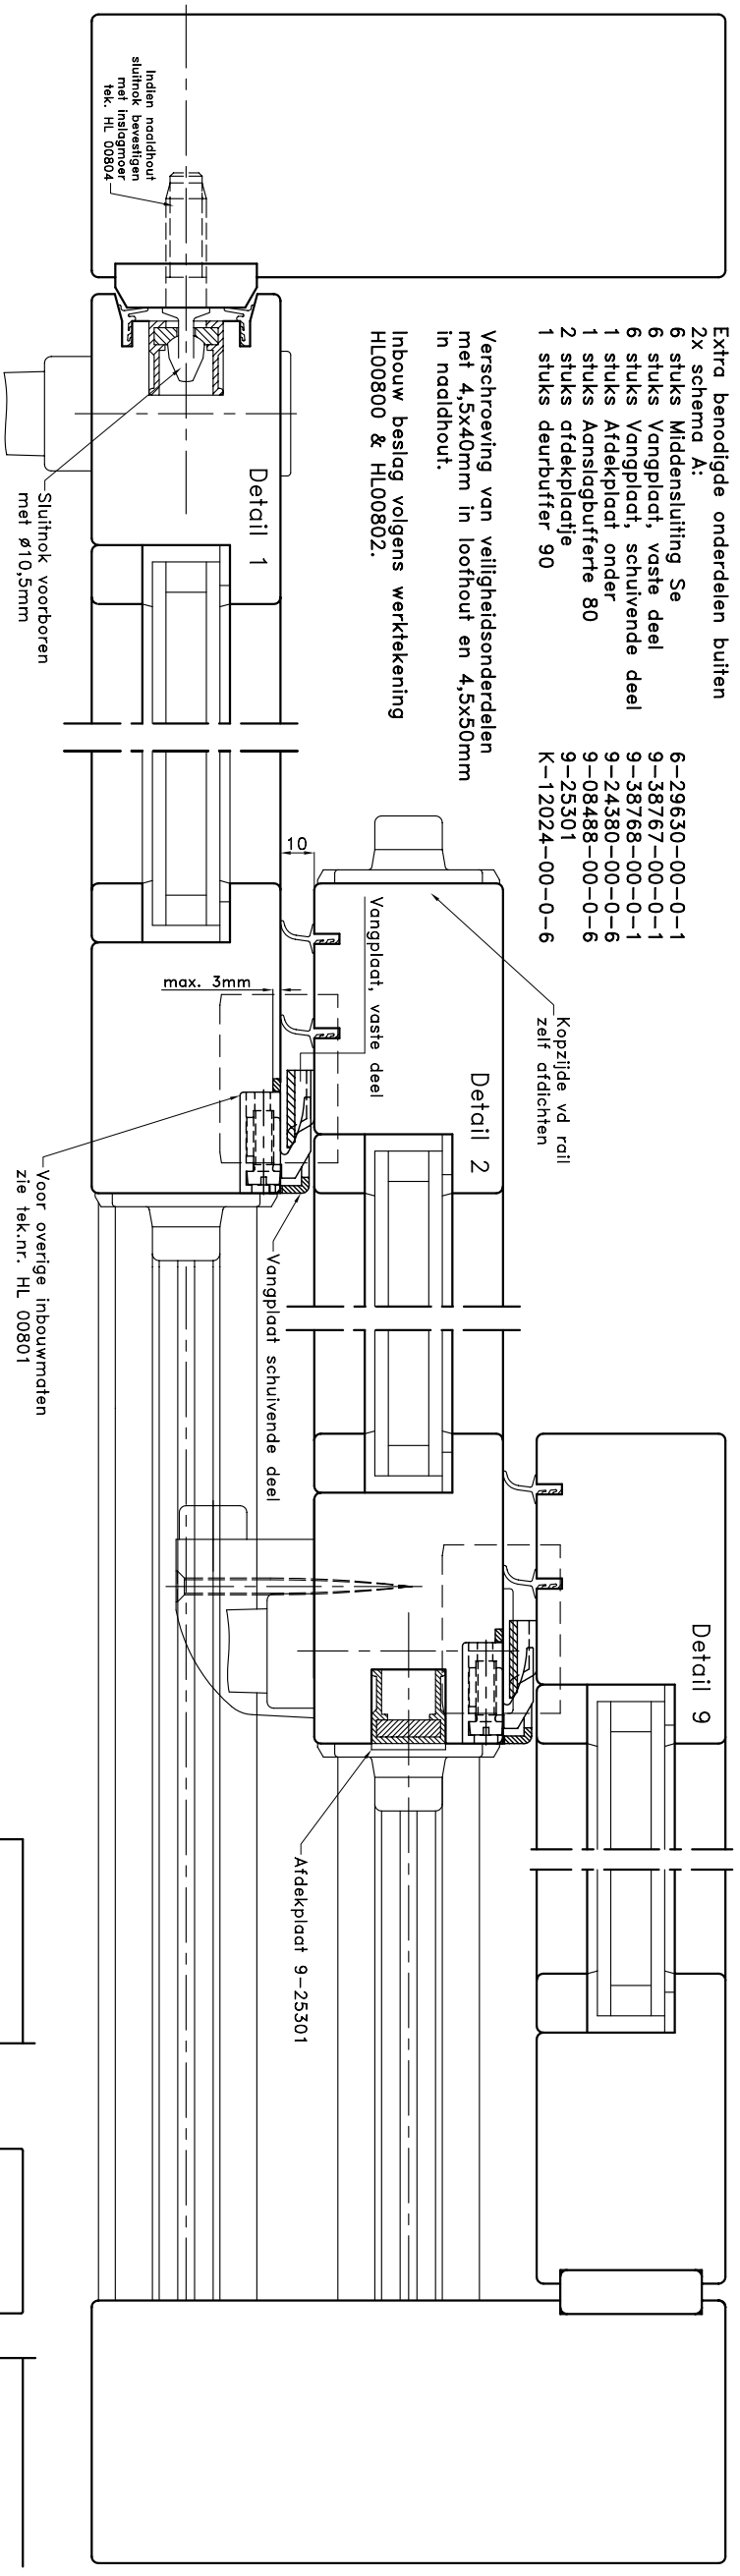

Deze tekening is een op onze ervaring berustend, vrijblijvend uitvoeringsvoorstel
aan wiens gebruik geen rechten kunnen worden ontleend.

Heetsluit schema E met HS SE set tbv G-U-937 & G-U-934

Indien met Middenslijbeveiliging zie tek.nr. HL 00808

Loofhout/naaldhout

Datum: 02-02-2005
Tekening nr. HL 00807

Deze tekening mag zonder onze toestemming noch gecopieerd noch aan derden of aan concurrerende firma's ter beschikking gesteld worden

G-U
G.U.-Nederland B.V.
Eindhoven
Tel: 040-2121325
www.gu.nl