
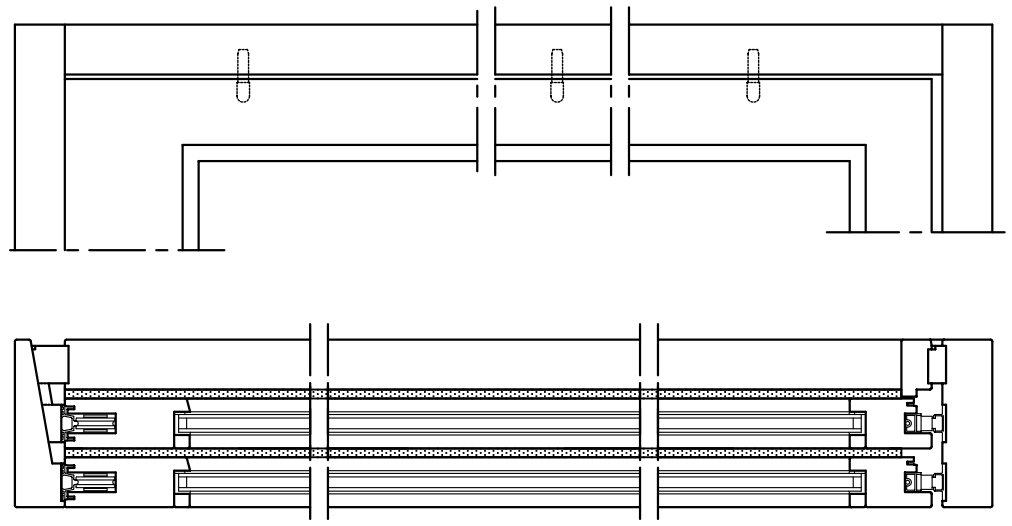
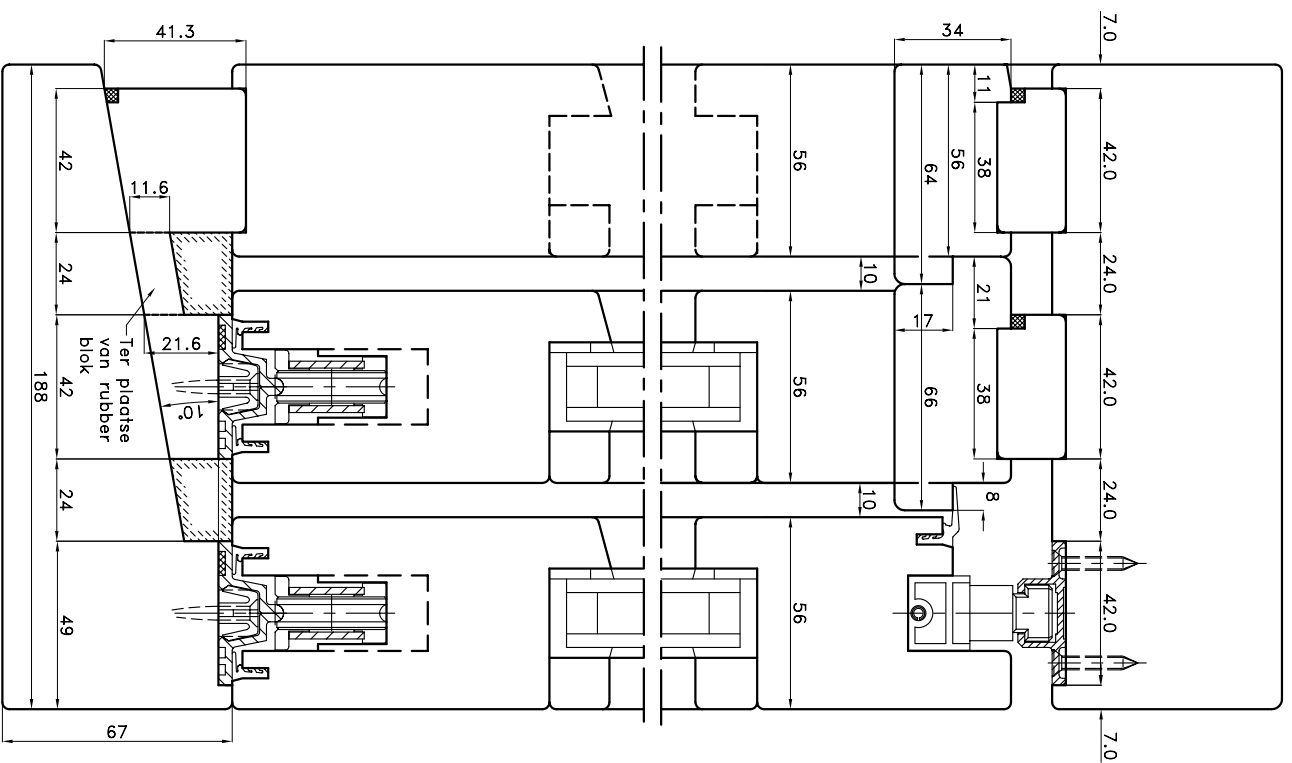
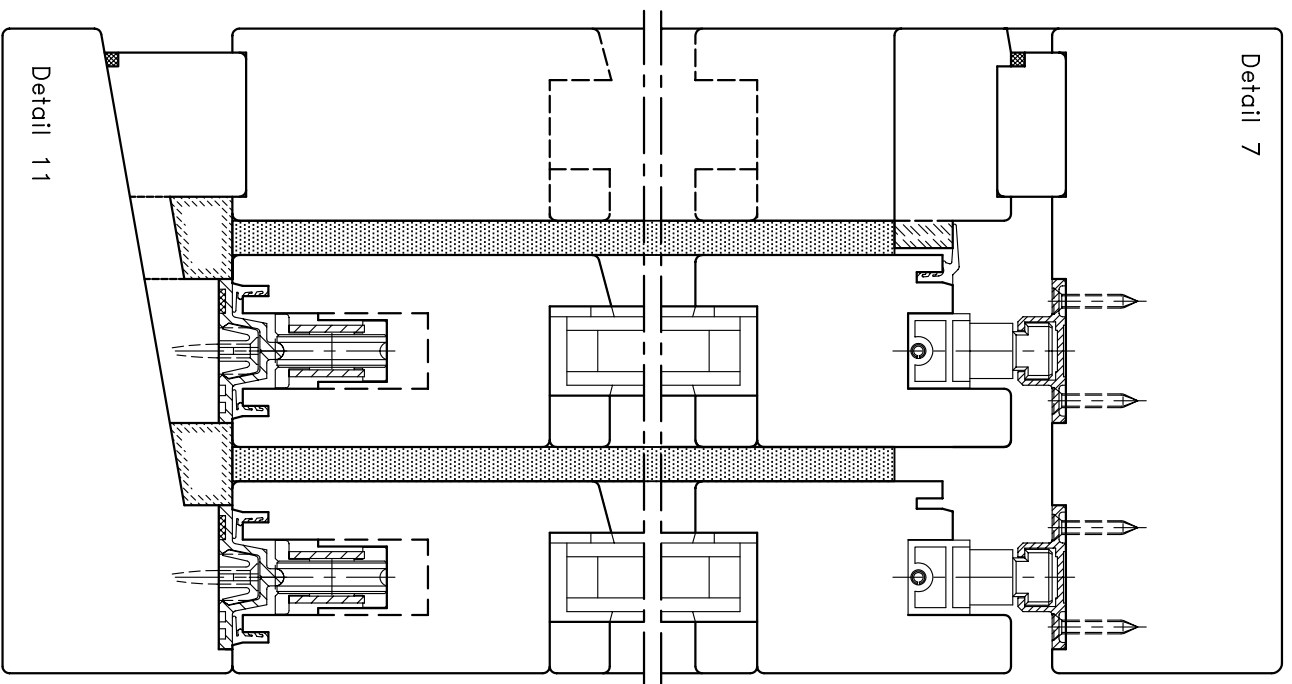


Extra benodigde onderdelen buiten 2x schema A:

- 2 stuks Middenslijbeveiligiger 2300mm K-15797-23-0-1 of
- 2 stuks Middenslijbeveiligiger 2400mm K-15797-24-0-1 of
- 2 stuks Middenslijbeveiligiger 2800mm K-15797-29-0-1
- 1 stuks Afdeklplaat onder nr.9-24380-00-0-6
- 1 stuks Aanslagbuffer nr.9-25301
- 2 stuks afdeklplaat nr.9-08488-00-0-6
- 1 stuks deurbuffer 90 nr. K-12024-00-0-6

Inbouw beslag volgens werktekening  
HL00800 & HL00802.

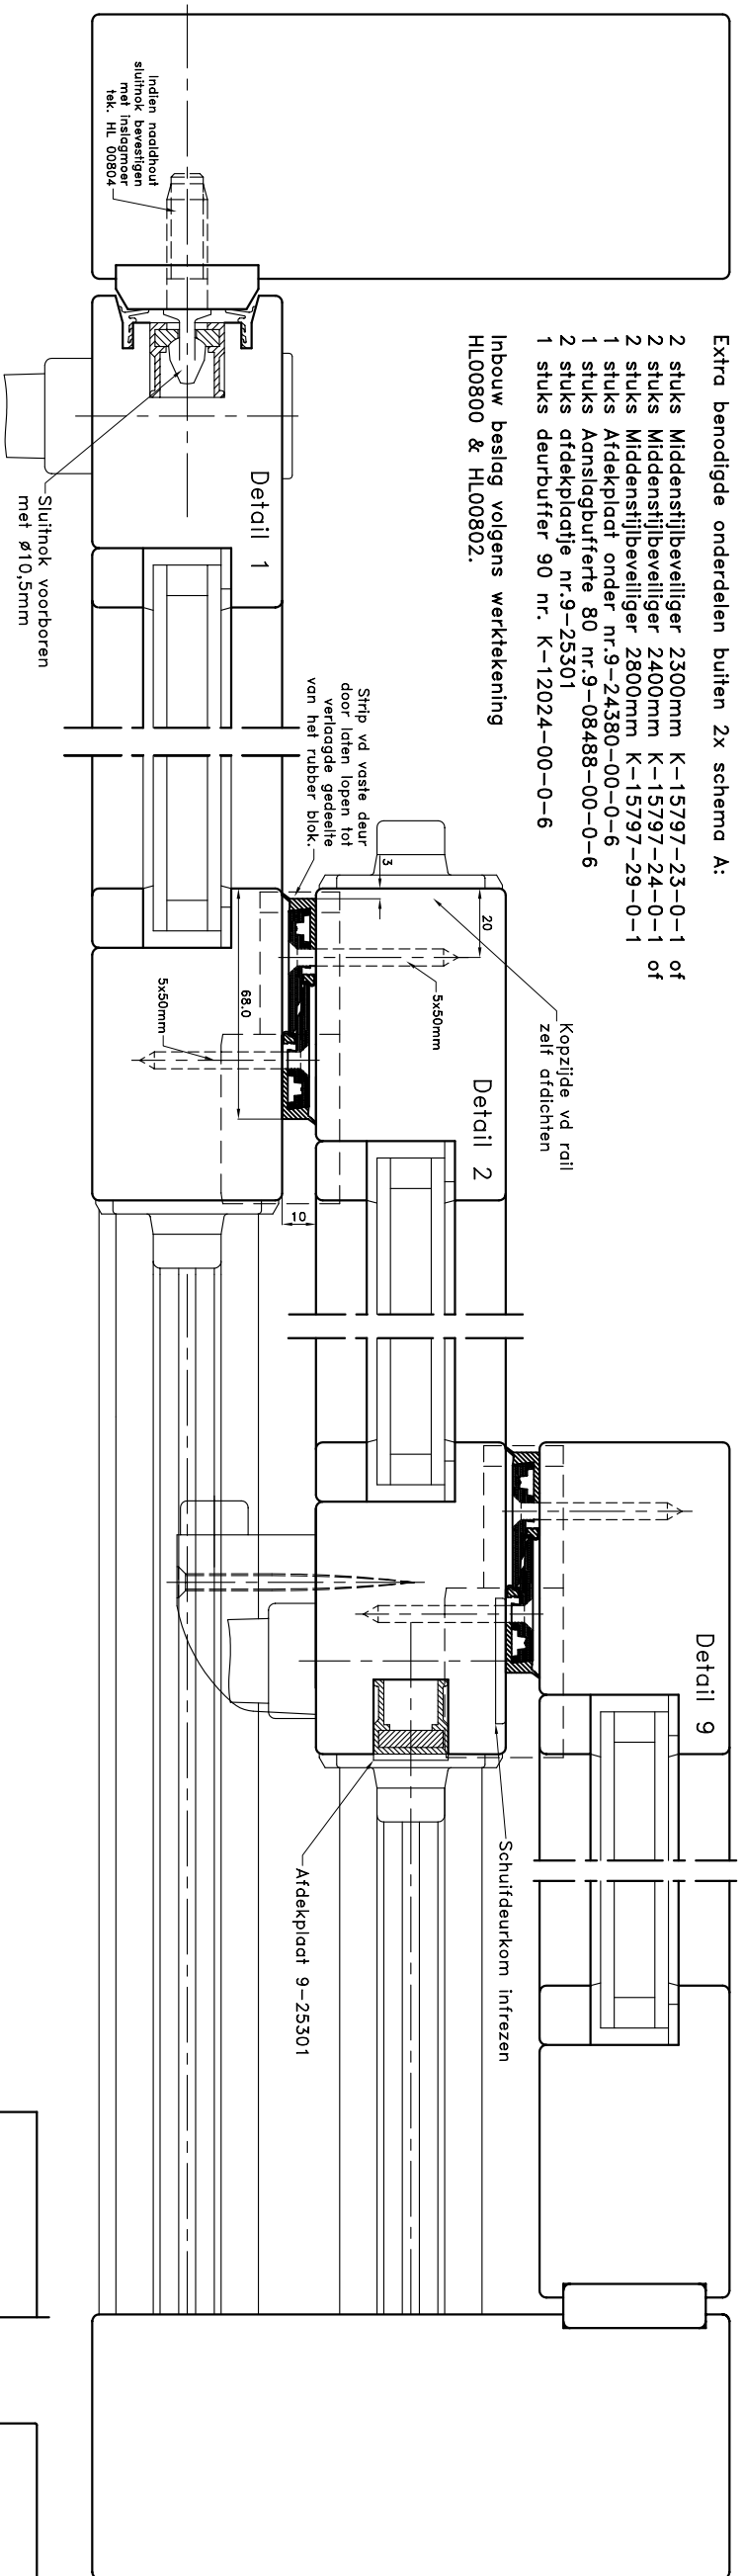

Deze tekening is een op onze ervaring berustend, vrijblijvend uitvoeringsvoorstel  
aan wiens gebruik geen rechten kunnen worden ontleend.

**Hetschuit schema E met Middenslijbeveiligiger tlv G.U-937 & G.U-934**  
Indien met HS SE set zie tek.nr. HL 00807

**G.U.**  
G.U.-Nederland B.V.  
Eindhoven  
Tel: 040-2121325  
www.gu.nl

Deze tekening mag zonder  
onze toestemming noch  
gecopieerd noch aan derden  
of aan concurrerende  
firmas ter beschikking  
gesteld worden

Datum: 02-02-2005  
Tekening nr.  
HL 00808

Looftout/naaldhout